



LEI MUNICIPAL Nº 1.440 / 2023, DE 20 DE NOVEMBRO DE 2023.

AUTORIZA MUDANÇA DE DESTINAÇÃO DE ÁREA
PÚBLICA URBANA E DÁ OUTRAS PROVIDÊNCIAS.

O PREFEITO CONSTITUCIONAL DO MUNICÍPIO DE RIACHO DAS ALMAS, Estado de Pernambuco, no uso de suas atribuições legais, conferidas pela República Federativa do Brasil, e pelo art. 3º da Lei Orgânica Municipal: Faço saber que a Câmara Municipal aprovou e eu sanciono a seguinte Lei:

ART. 1º Fica autorizada a mudança de destinação da área pública urbana que corresponde ao imóvel localizado à Rua Ivaldenício Hipólito de Medeiros, Bairro Nova Esperança, neste Município de Riacho das Almas/PE, CEP 55.120-000, com área total de 800,00m² (oitocentos metros quadrados), cujo perímetro ao NORTE possui terras pertencentes ao Município de Riacho das Almas/PE; ao SUL com a Rua Maria José Gomes; ao NASCENTE com terras pertencentes a José Pereira Gomes; e ao POENTE com a Rua Ivaldenício Hipólito de Medeiros, que deixa de ser de área de preservação ambiental e passa a ser considerada área edificante.

§ 1º A necessidade da mudança descrita no *caput* se dá em virtude da alteração natural ocorrida no curso do Riacho das Éguas, que passa no bairro Nova Esperança.

§ 2º Para o local descrito no *caput*, que passa a ser edificante, serão pleiteados recursos para construção de uma UBS – Tipo 1, dentro do Programa de Aceleração do Crescimento – PAC, do Governo Federal

§ 3º Fica resguardada, entre a construção e as margens do riacho, o perímetro de 15 (quinze) metros do curso da água, conforme disposição do Código Florestal Brasileiro.

ART. 2º Esta Lei entra em vigor na data de sua publicação.

Riacho das Almas/PE, 20 de Novembro de 2023.

DIACLÉCIO ROSENDO DE LIMA FILHO

PREFEITO



LEVANTAMENTO


Conteúdo: Projeto executivo
Desenhos: Planta baixa

Responsável: Diogo Rosendo
Colaborador: Matheus oliveira

Data: 06/11/2023
Escala: 1/800



PREFEITURA DE
RIACHO DAS ALMAS
TRABALHANDO POR UM NOVO TEMPO

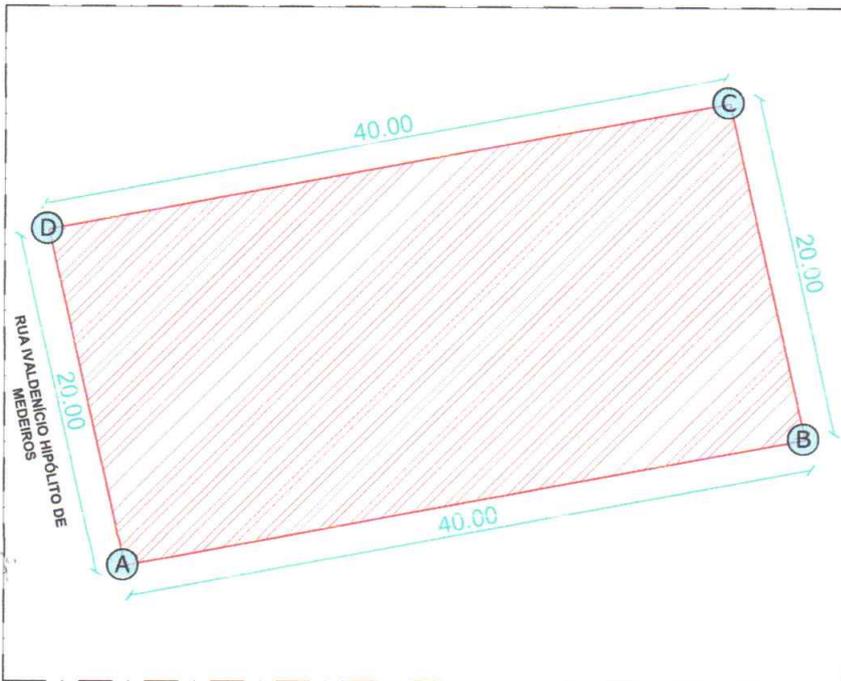

Planta Baixa 1
ESCALA: 1/400



Planta de Situação 2
ESCALA: 1/2000

A	- 8°08'1.43"S 35°51'7.81"W
B	- 8°08'1.14"S 35°51'6.53"W
C	- 8°07'0.79"S 35°51'7.95"W
D	- 8°08'0.49"S 35°51'6.71"W

	ÁREA	ÁREA: 800,00 m²
	ÁREA NÃO EDIFICANTE	

LEVANTAMENTO

Construção UBS tipo I no bairro Nova Esperança


Conteúdo: Levantamento

Responsável: Diogo Rosendo
Colaborador: Matheus Oliveira

Data: 31/10/2023
Escala: Indicada



PREFEITURA DE
RIACHO DAS ALMAS
TRABALHANDO POR UM NOVO TEMPO

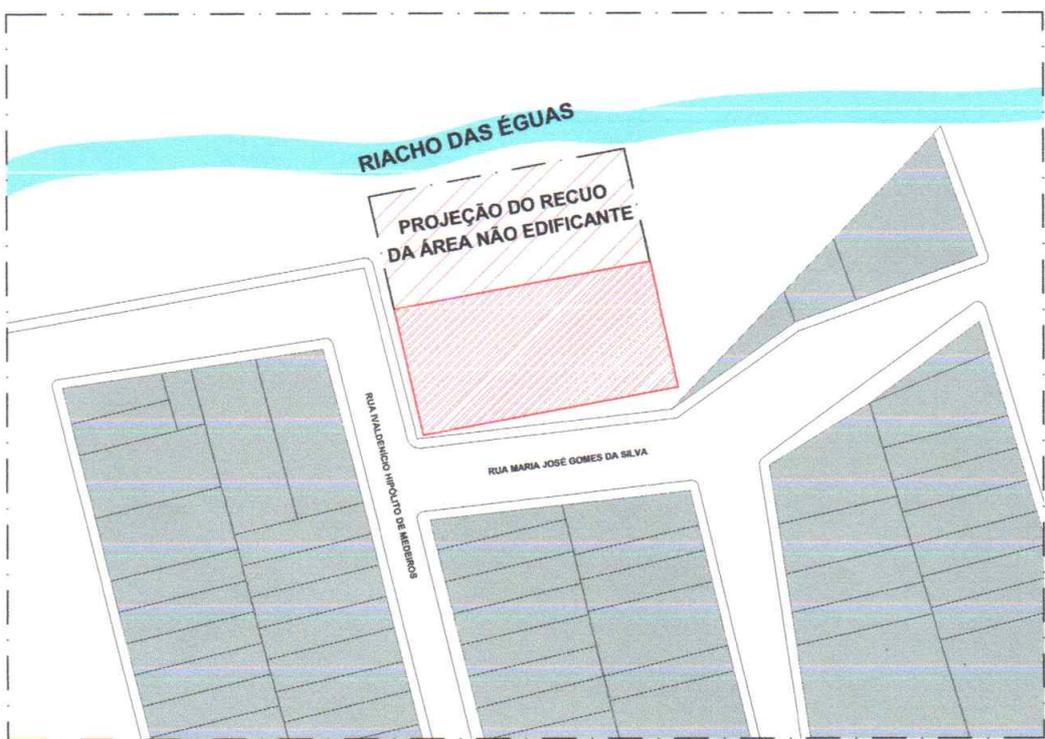

- LOTES
- RIACHO DAS ÉGUAS
- TERRENO PARA UBS
- ÁREA NÃO EDIFICANTE

Planta de Situação 1
ESCALA: 1/800

LEVANTAMENTO

Conteúdo: Projeto executivo
Desenhos: Planta baixa

Responsável: Diogo Rosendo
Colaborador: Matheus oliveira

Data: 06/11/2023
Escala: 1/800



PREFEITURA DE
RIACHO DAS ALMAS
TRABALHANDO POR UM NOVO TEMPO.